
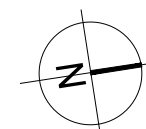
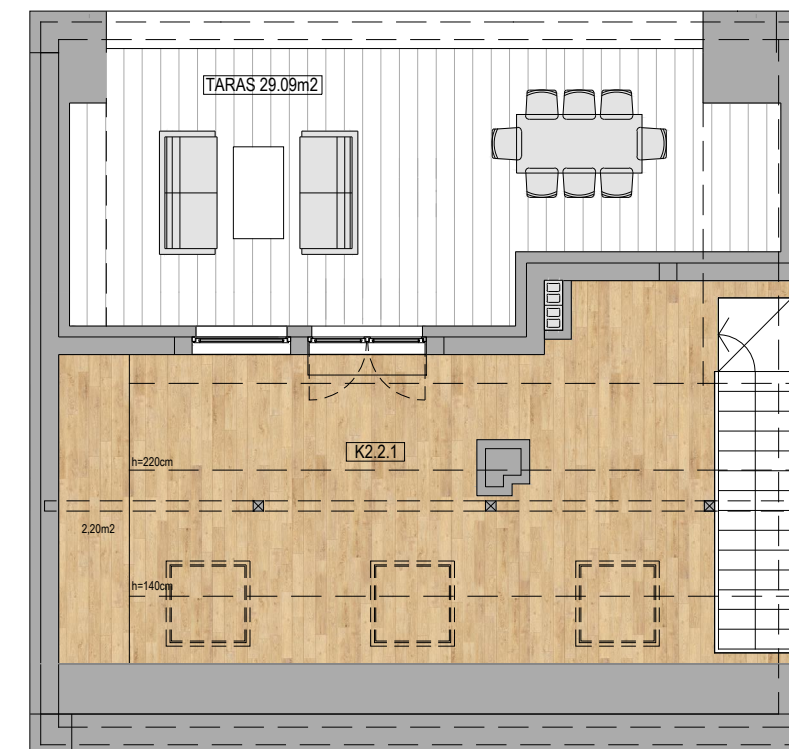


RZUT PARTERU

RZUT 1 PIĘTRO

RZUT PODDASZA

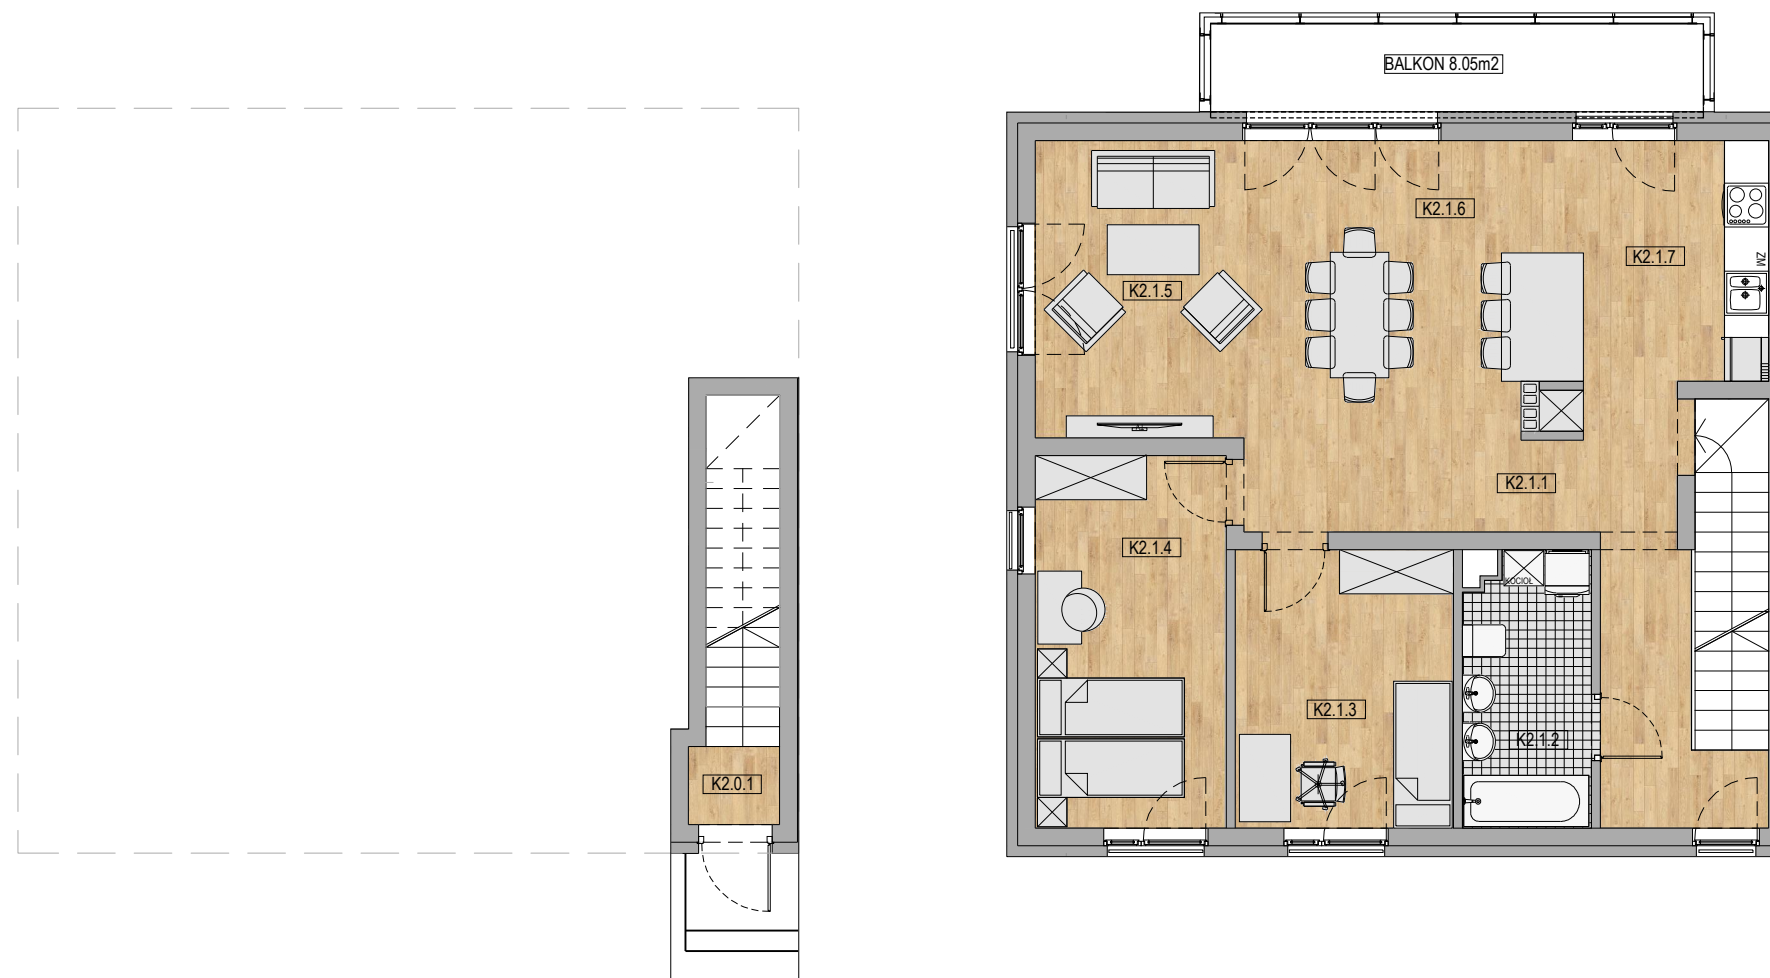

ZESTAWIENIE POWIERZCHNI

LOKALIZACJA MIESZKANIA

BUDYNEK B - lokal - K2 - zestawienie pomieszczeń			
Przyziemie			
nr	pomieszczenie	pow. użytkowa	pow. podłogi
K2.0.1	HALL	1.23m ²	1.23m ²
K2 RAZEM		1.23m²	1.23m²

1 Piętro			
nr	pomieszczenie	pow. użytkowa	pow. podłogi
K2.1.1	KOMUNIKACJA	14.32m ²	14.32m ²
K2.1.2	ŁAZIENKA	6.17m ²	6.17m ²
K2.1.3	POKÓJ	11.01m ²	11.01m ²
K2.1.4	POKÓJ	12.89m ²	12.89m ²
K2.1.5	POKÓJ DZIENNY	20.19m ²	20.19m ²
K2.1.6	KUCHNIA	6.18m ²	6.18m ²
K2.1.7	POKÓJ	10.33m ²	10.33m ²
K2 RAZEM		81.09 m²	81.09 m²

Poddasze			
nr	pomieszczenie	pow. użytkowa	pow. podłogi
K2.2.1	KOMUNIKACJA	20.61m ²	41.17m ²

BUDYNEK B - zbiorcze zestawienie powierzchni lokal - K2	
kondygnacja	powierzchnia użytkowa
parter	1.23m ²
1 piętro	81.09m ²
poddasze	20.61m ²
RAZEM	102.93m²

POWIERZCHNIA UŻYTKOWA POMIESZCZEŃ LICZONA

poniżej 140cm	- 0%
między 140-220cm	- 50%
powyżej 220cm	- 100%

BUDYNEK B - Poddasze - powierzchnia podłogi			
wysokość	<140cm	140-220cm	>220cm
powierzchnia	13,65m ²	13,82cm	13.70m ²

